


DIAGRAMA ESQUEMÁTICO ET 304

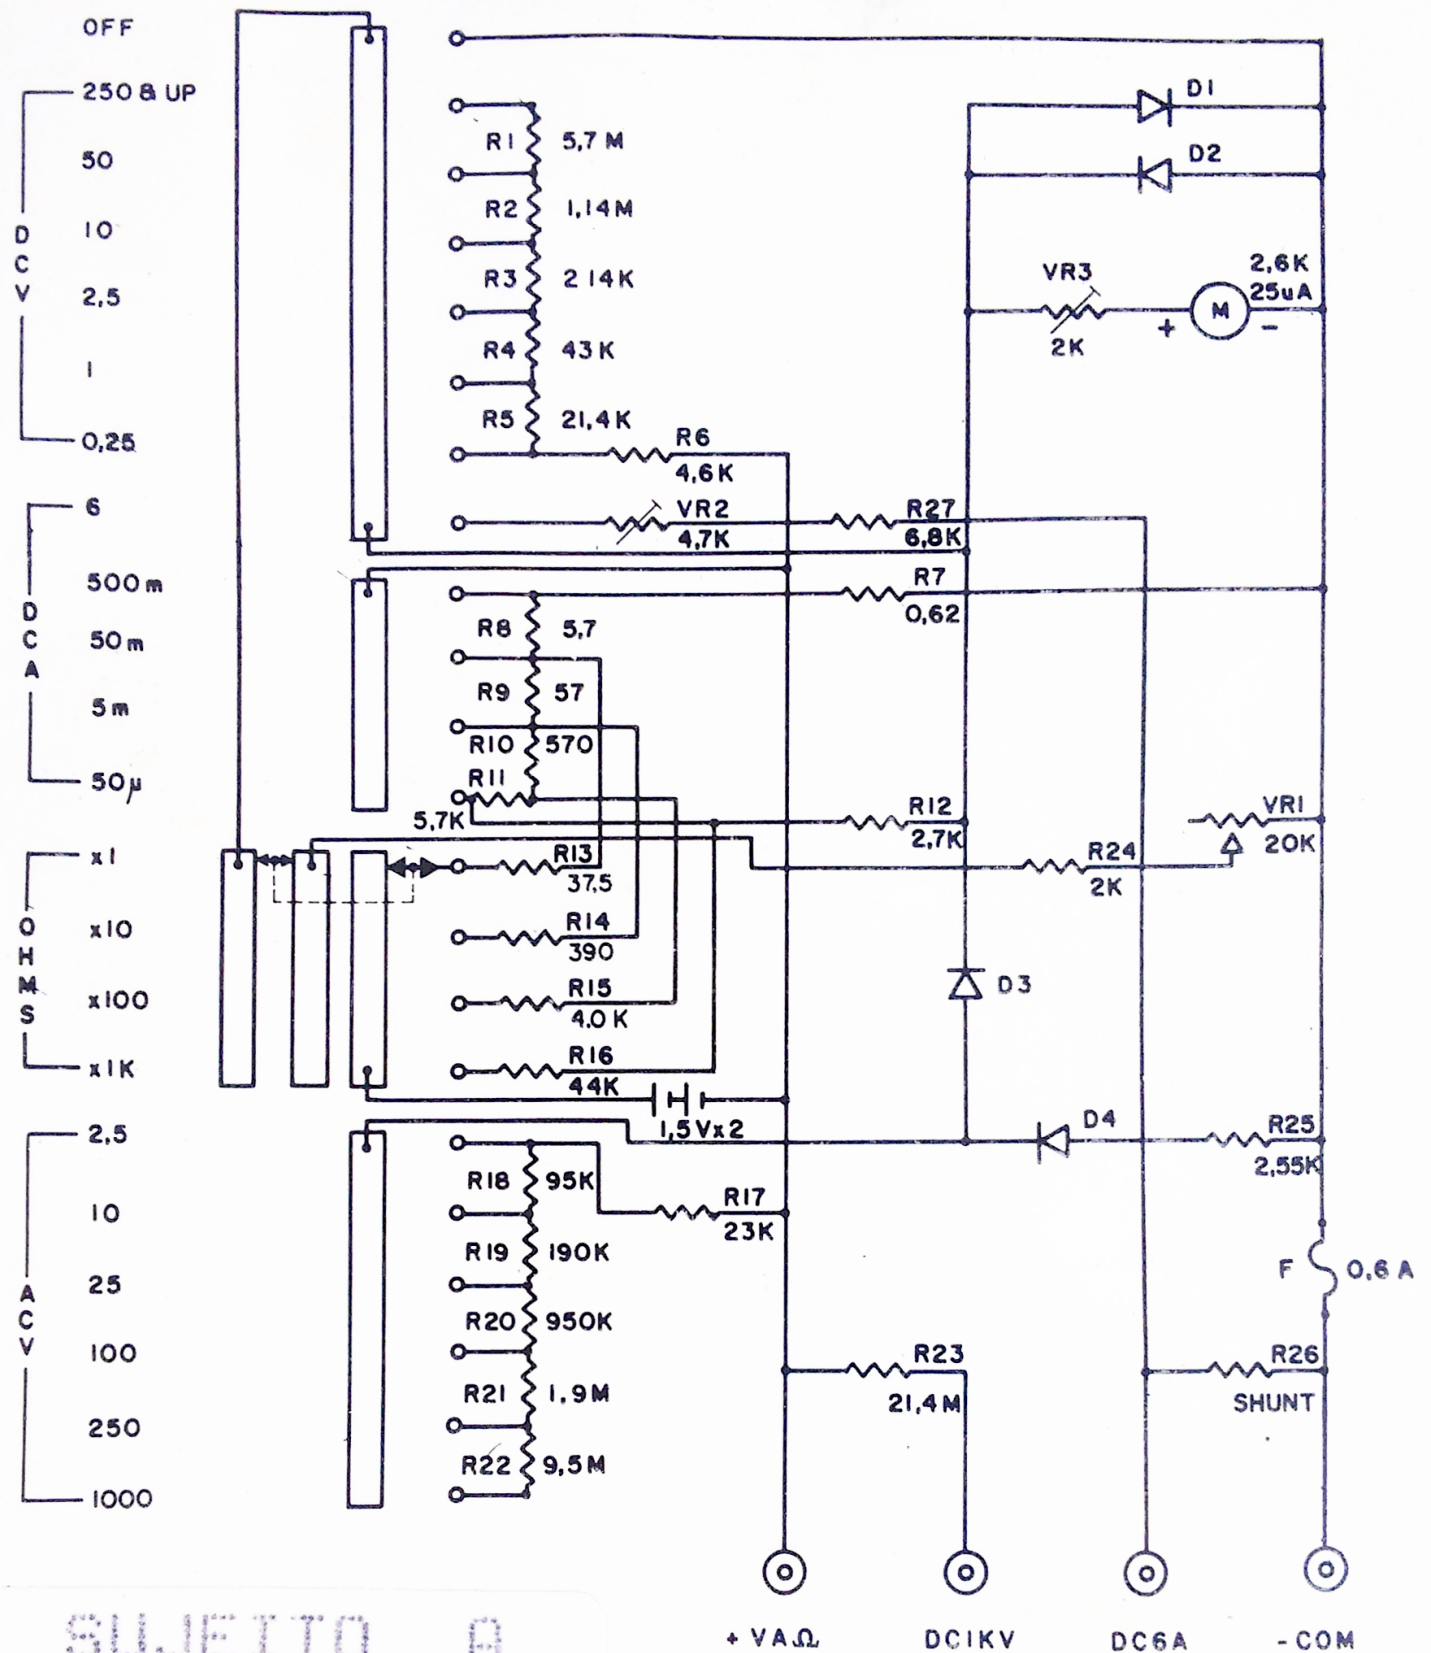

SUJEITO A
ALTERAÇÕES